


ACHTERGEVEL.
GEVELONSCHRIJVING ALS VOORGEVEL.

2000000 2 1/2 JNF. DRIJKK. 0.000+V.L.

21277 A0
01-02 2-2.
056
4-1-1962

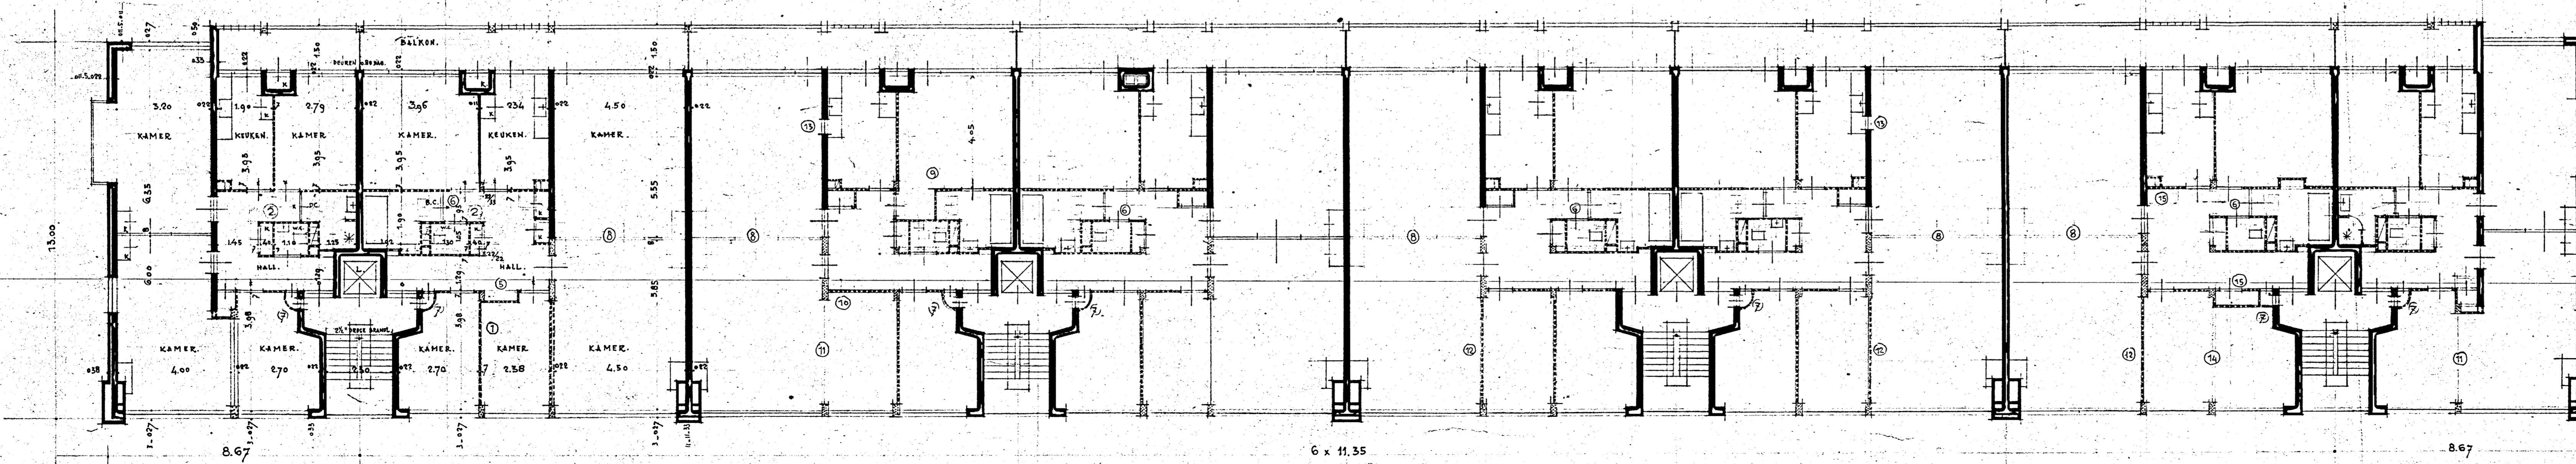

2^e WOONLAAG.

21277 A0
01-02 1-2
056
4-1-1962

- WIJZIGING OMVAT:
- ① MUUR 0-07 INPL. G.M.
 - ② VERPLAATS. WINDEN W.A. B.C. IN N.K.
 - ③ BUITENKOLommen ACHTERGEVEL - DEURKOL. VERBODEN
 - ④ BUITENKOLommen ACHTERGEVEL - TE LATEN VERVALLEN
 - ⑤ KAPSTOK-NIS
 - ⑥ DEUR-VERPLAATS.
 - ⑦ BIDDSCAPPEN-KAST TE MAKEN
 - ⑧ GLASFRONT-VERVALD
 - ⑨ INDELING-VERANDERT
 - ⑩ DEUR-VERVALD
 - ⑪ GLASFRONT-VERVALD
 - ⑫ NOORD-MUUR
 - ⑬ DOORGEELUIK-TE-MAKEN
 - ⑭ DEUR-VERVALD
 - ⑮ KAST-VERPLAATS
 - ⑯ PLINT-BETIJD MET GRIS-ZWARTE TEGELS 10x10
 - ⑰ DE ROOFBAND-APP. VERBODEN

WIJZIGING:
arch. bureau
Blankospar en de vries b.v.a.
den haag - Leeghwaagweg 75 tel. 63 27 03
bouwplan: FLATWONINGEN A.P.
GROEN v. PRINSTERER . LAAN.

oudersworp:	In	blad	1700.
2 ^e WOONLAAG	4 B		
ACHTERGEVEL			
BLOK B.			1681

bevrager: W. STRIK.
5/1/60