
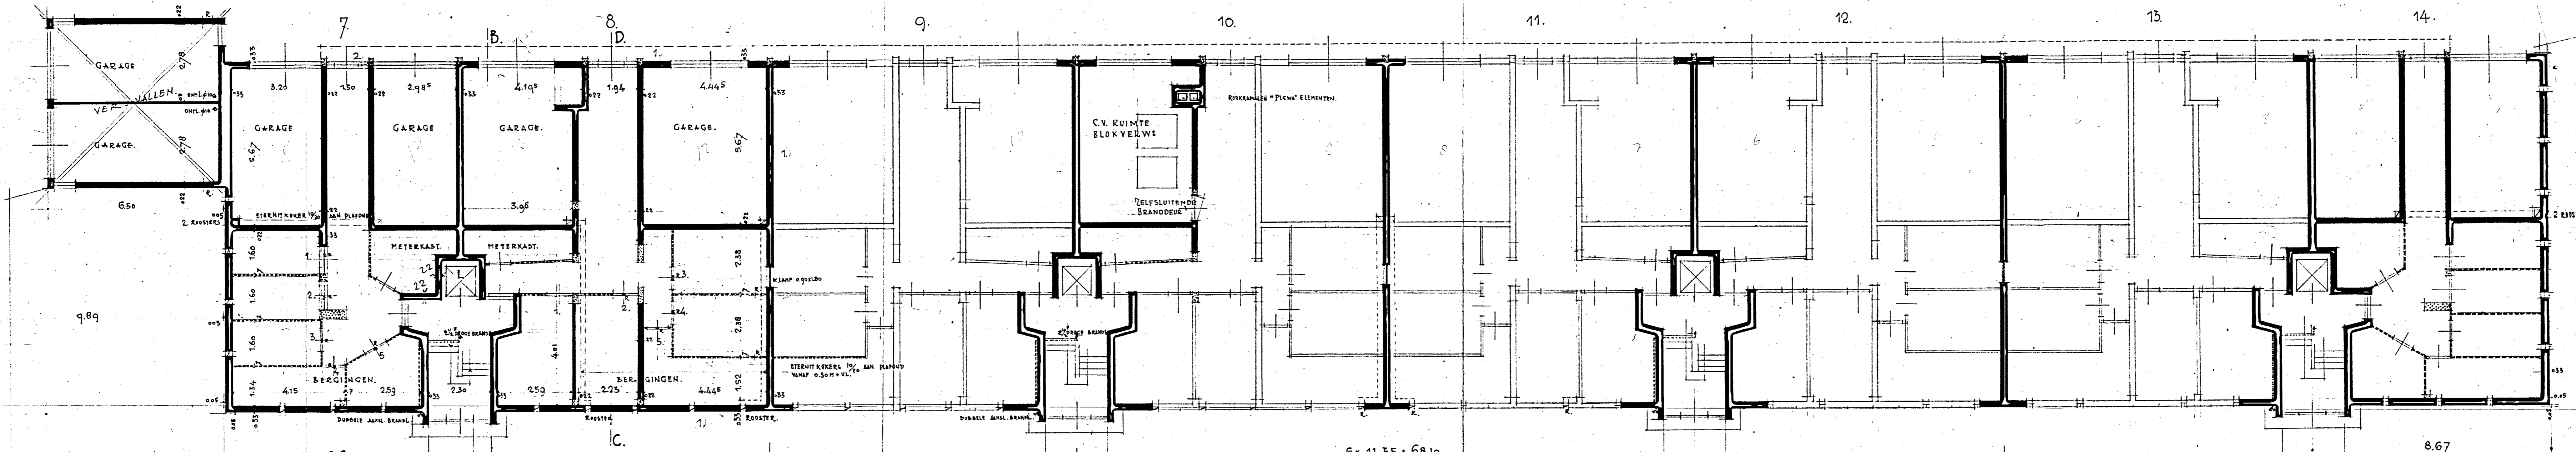
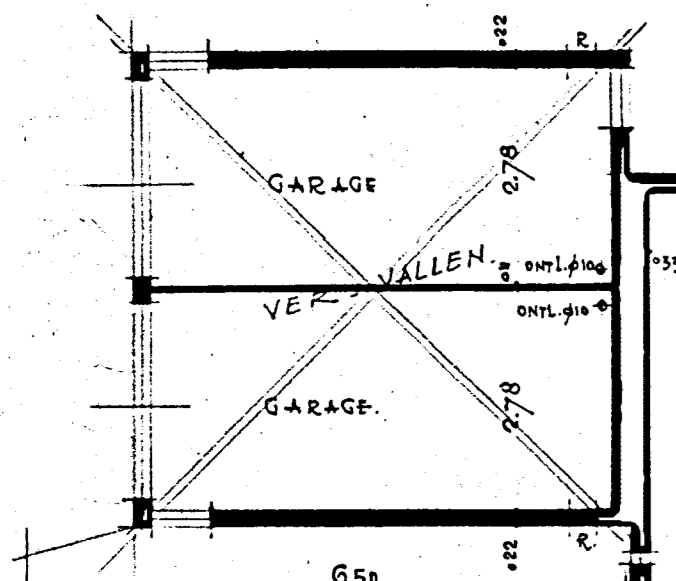


OMSCHRIJVING:  
 ONB. 1.0 m woonlaag 1/4 v.o. 2e woonlaag 1/4 v.o. 3e woonlaag 1/4 v.o. 4e woonlaag 1/4 v.o.  
 GANGBREEDTE AFGEW. MIN 100CM TUSSEN DE MUUREN.  
 BIJ UITVOERING DE NODIGE GATEN SPAAREN VOOR DOORVOERTEL KABELS.  
 ONTL. KUKEN, WC EN DC. 20x20 SHUNTKANALEN 12/20 ELK MET AFZONDERLIJK VERZAMELKANAAL 20/20  
 OP W.C. MIN -100CM<sup>3</sup> INHOUD MIN 240CM<sup>3</sup> ONTL. KANAAL B.C. TEVENS GESCHIKT VOOR GEYSERANSL.  
 DAGMATHOOFDINGANG 100x200 MET DEURORANGER.  
 ELKE WON. ELECTR. DEUR OPENER, BEL EN DEURTEL, BRIEFBUSSEN BIJ HOOFDINGANG.  
 SCHUINTE FORTIEKTRAP 40° MAX OPTR. 0.8M BREEDTE MIN 1.0M  
 IN ALLE KOZ. BEW. GED. 1/2 V.O. MET KERSLUITING.  
 v. GLYSDEUR. v. KOZ. MET BOVENLICHT.  
 VENT TRAPPEN HUIZEN TEGEN PLAFOND  
 DOORLIJNHOOGTE TRAPPEN MIN 2.0 M  
 IN DOUCHE CELLEN ROOSTERS 1/2 d.M<sup>2</sup> BOVENVLOER EN TEGEN PLAFOND.  
 GARAGE ONTLICHTING VOLGENS VOORSCHRIFT "AUTOSTALLING" 1/200 V.O. ROOSTERS 2 1/2 d.M<sup>2</sup> 30CM BOVENK. VL.  
 TEKENINGEN SHUNTKANALEN ZULLEN NADEHAND TERGOEDKEURING WORDEN OVERGELEGD.

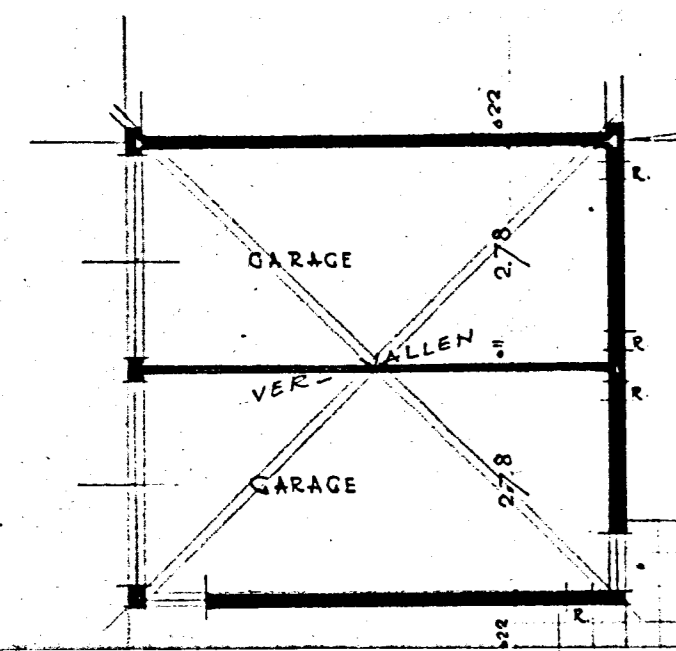

BEGANE GROND  
 INRIJTEN GARAGE<sup>1</sup> WORDEN NADER AANGEVORDERD.

21277 A0  
 01-12 2-2  
 029  
 7-11-1960

*gecontroleerd*  
 02/12/60

AFGEDAAN

- WUZZIGING OMVAT:
- 1) GEM. BETON WANDEN TE MAKEN VAN METSELWERK
  - 2) BETON KOLOMMEN ACHTERGEVELL - DEURKOZ. VERBREIDEN

21277 A0  
 01-12 1-2  
 029  
 7-11-1960

WUZZIGING: arch. Borkhou

Blankappaan en de vries linie.

deurhoogte - 200cm

FLATWONINGEN A.P.  
 GROEN v. PRINSTERER-LAAN.

BEGANEGROND 2 B

BLOK B. MKZ '60

W. STRIK.

GRDEN v PRINSTERER-LAAN

6533

66  
 134  
 400  
 567  
 1290

103.91