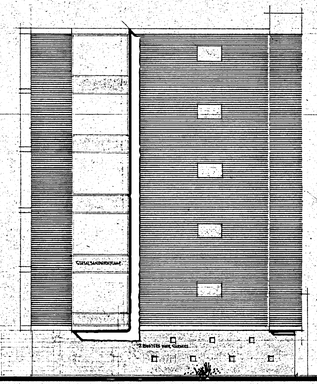

L. ZIJGEVEL.
GEVELOMSCHRIJVING ALS VOORGEVEL.

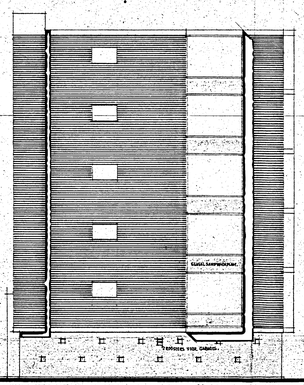

R. ZIJGEVEL.
GEVELOMSCHRIJVING ALS VOORGEVEL.

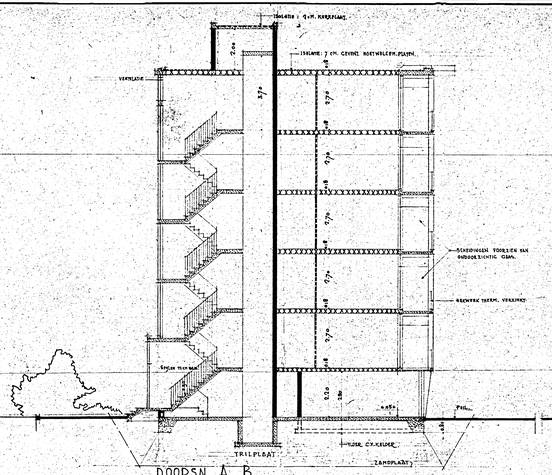

DOORSN. A-B.

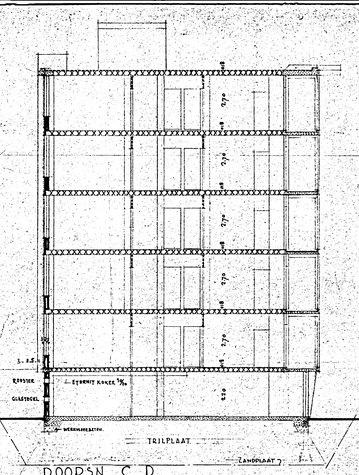

DOORSN. C-D.

21277 AO
01-02-03 2-2
045
4-1-1962.

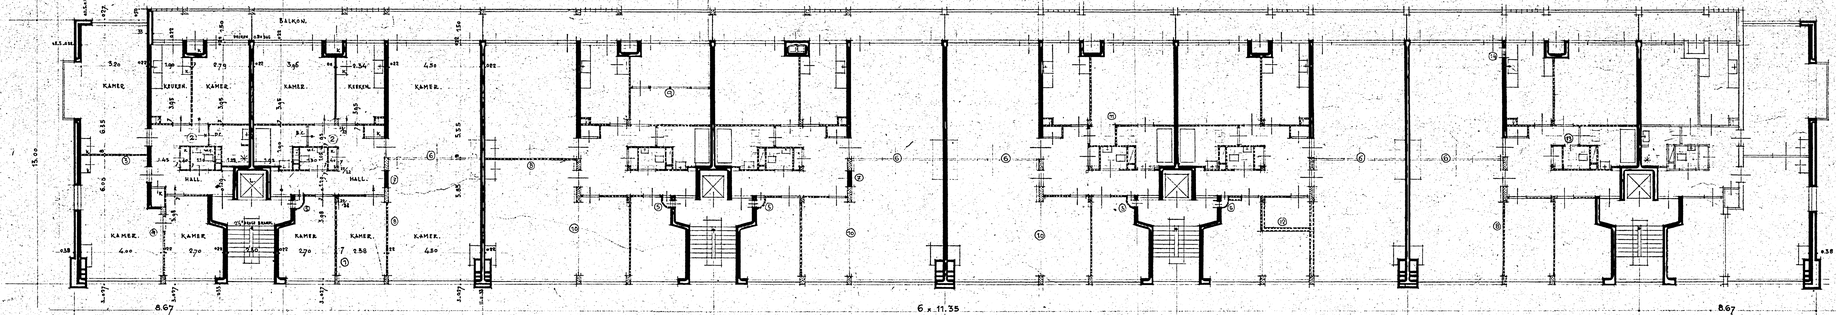

3E WOONLAAG.

6 x 11.35

8.67

8.67

21277 AO
01-02-03 1-2
045
4-1-1962

Accoord voor tegelafw. keuk.
in afdr. van de supervisor
ROMKE DE VRIES
ARCHITECT
[illegible]
4/11/1962

WIJZIGING OMVAT:
(1) MUREN 1e VERD.
(2) [illegible]
(3) VERD. OVER WANDEN INCL. B.C. EN INCL.
(4) WAND-INCL. GLASFRONT
(5) WAND-MET OPNG. INCL. GLASFRONT
(6) 2000 SCHAPPEN KAST TE MAKEN
(7) GLASFRONT-VERVALT
(8) DEUR-VERVALT
(9) GLASFRONT-TE PLAATSEN
(10) GLASFRONT-VERVALT
(11) [illegible]

WIJZIGING:

arch. bureau
Klaarkoopaar en de vries b.n.i.
den haag - lewenbergweg 181 tel. 63 37 03

bouwplaats: FLATWONINGEN A.D. GROEN v. PRINSTERER LAAN.

onderwerp: 3e WOONLAAG, ZIJGEVELS, DOORSNEDEN BLOK B.	tekening nr. 4	schaal 5 8	1:100
		datum 1961	

tekenaar: W. STRIK