


4^e WOONLAAG.

21277 A0
01 2-2
013
23-1-1962

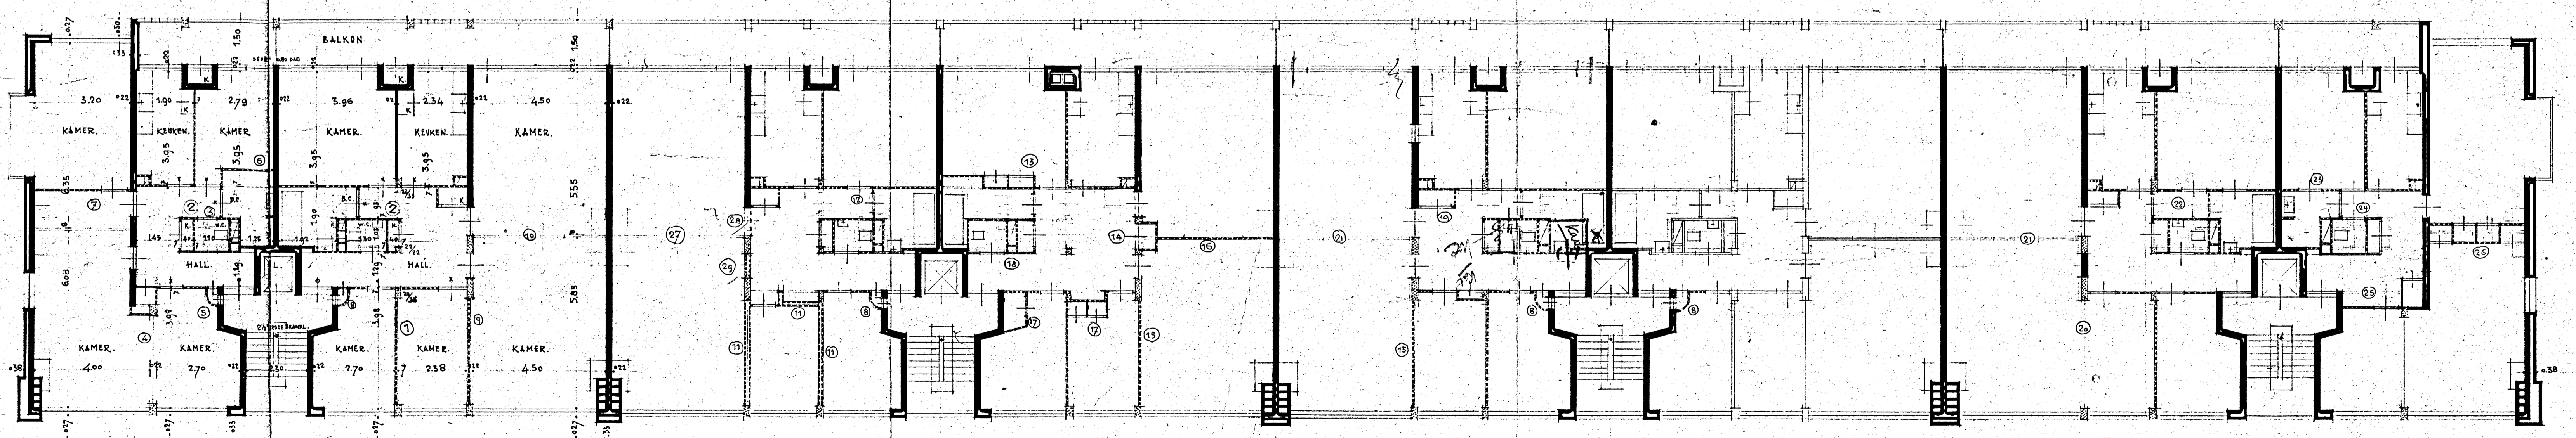

5^e WOONLAAG.

- WIJZIGING OMVAT:
- ① 4^e WOONLAAG
 - ② DEUR VERPLAATST
 - ③ WAND INPL. GLASFRONT
 - ④ GLASFRONT VERVALT
 - ⑤ BODSCHAPPEN KAST TE MAKEN
 - ⑥ DEUR VERVALT
 - ⑦ WAND MET DEUR INPL. GLASFRONT

CRN: 21277

21277 A0
01 1-2
013
23-1-1962

- WIJZIGING OMVAT:
- ① MEUR 0.07 INPL. OJI
 - ② VERPLAATSEN WANDEN WC. B.C. EN H.A.
 - ③ 5^e WOONLAAG
 - ④ DEUR VERPLAATST
 - ⑤ GLASFRONT VERVALT
 - ⑥ BODSCHAPPEN KAST TE MAKEN
 - ⑦ WAND VERPLAATST
 - ⑧ WAND MET DEUR
 - ⑨ WAND INPL. GLASFRONT
 - ⑩ GLASFRONT VERVALT
 - ⑪ WANDEN 2.007
 - ⑫ DEUREN VERPLAATST
 - ⑬ REST. B. GEMAAKT
 - ⑭ INDELING GEWIJZIGD
 - ⑮ VERGROOFT
 - ⑯ VERBODEN ERKASKE
 - ⑰ DEUR VERPLAATST
 - ⑱ MEUR VERPLAATST
 - ⑲ KISTEN INPL. GLASFRONT
 - ⑳ GLASFRONT VERVALT
 - ㉑ DEUR VERVALT - LUKT OPEN
 - ㉒ DEUR VERVALT - DICHTE TE METSELEN

WIJZIGING: 6

Arch. Bureau
Mantospoor en de vries h.o.o.
de Boven - Bouwplaceracht 75 n. tel. 63 67 62

Bouwplaat: FLATWONINGEN A.D.
GROEN v. PRINSTERERLAAN.

Bestuur: B 11-100

4^e EN 5^e WOONLAAG.

№ 60 1681

W. STRIK

DE BOUWPLAAT IS O.P. ROUWGEBOUW

22.11.1962